


SCHEMAT NITKI TORU KARTINGOWEGO - RENTAL

1. BUDYNEK ADMINISTRACYJNY (Z LOKALAMI UŻYTKOWYMI)
2. HAŁA BADAŃ TECHNICZNYCH (ZAPLECZE)
3. PITLANE
4. TOR ASFALTOWY

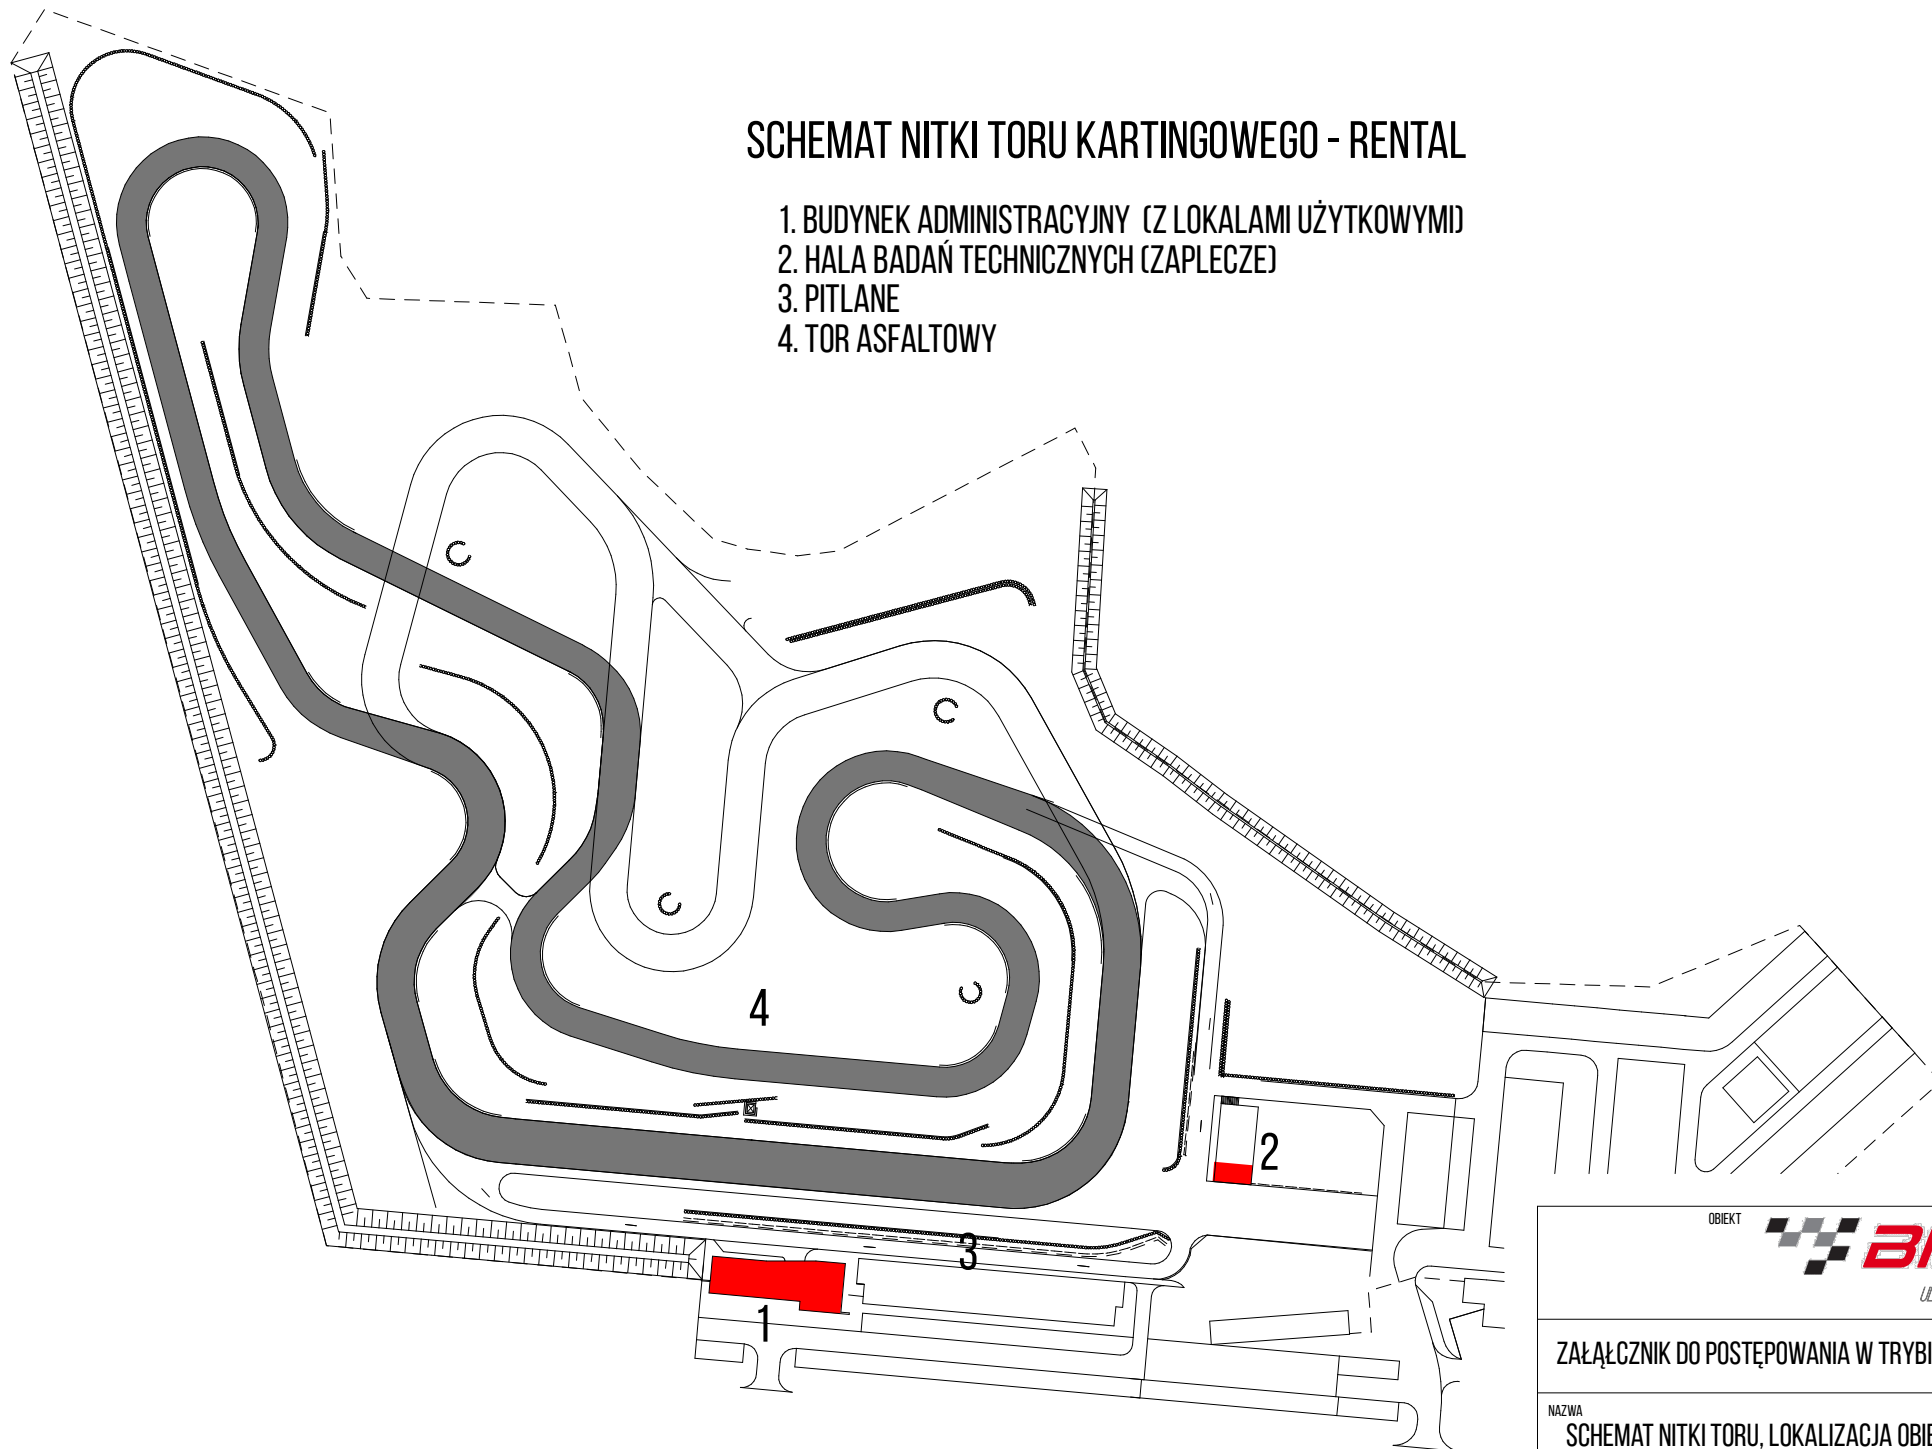

OBIEKT



UL. MOTOROWA 2 23-400 BIEGORAJ

ZAŁĄCZNIK DO POSTĘPOWANIA W TRYBIE ZAPYTANIA OFERTOWEGO

NAZWA

SCHEMAT NITKI TORU, LOKALIZACJA OBIEKTÓW

DATA

07.2025

NUMER

1